


給水20A~受水槽~

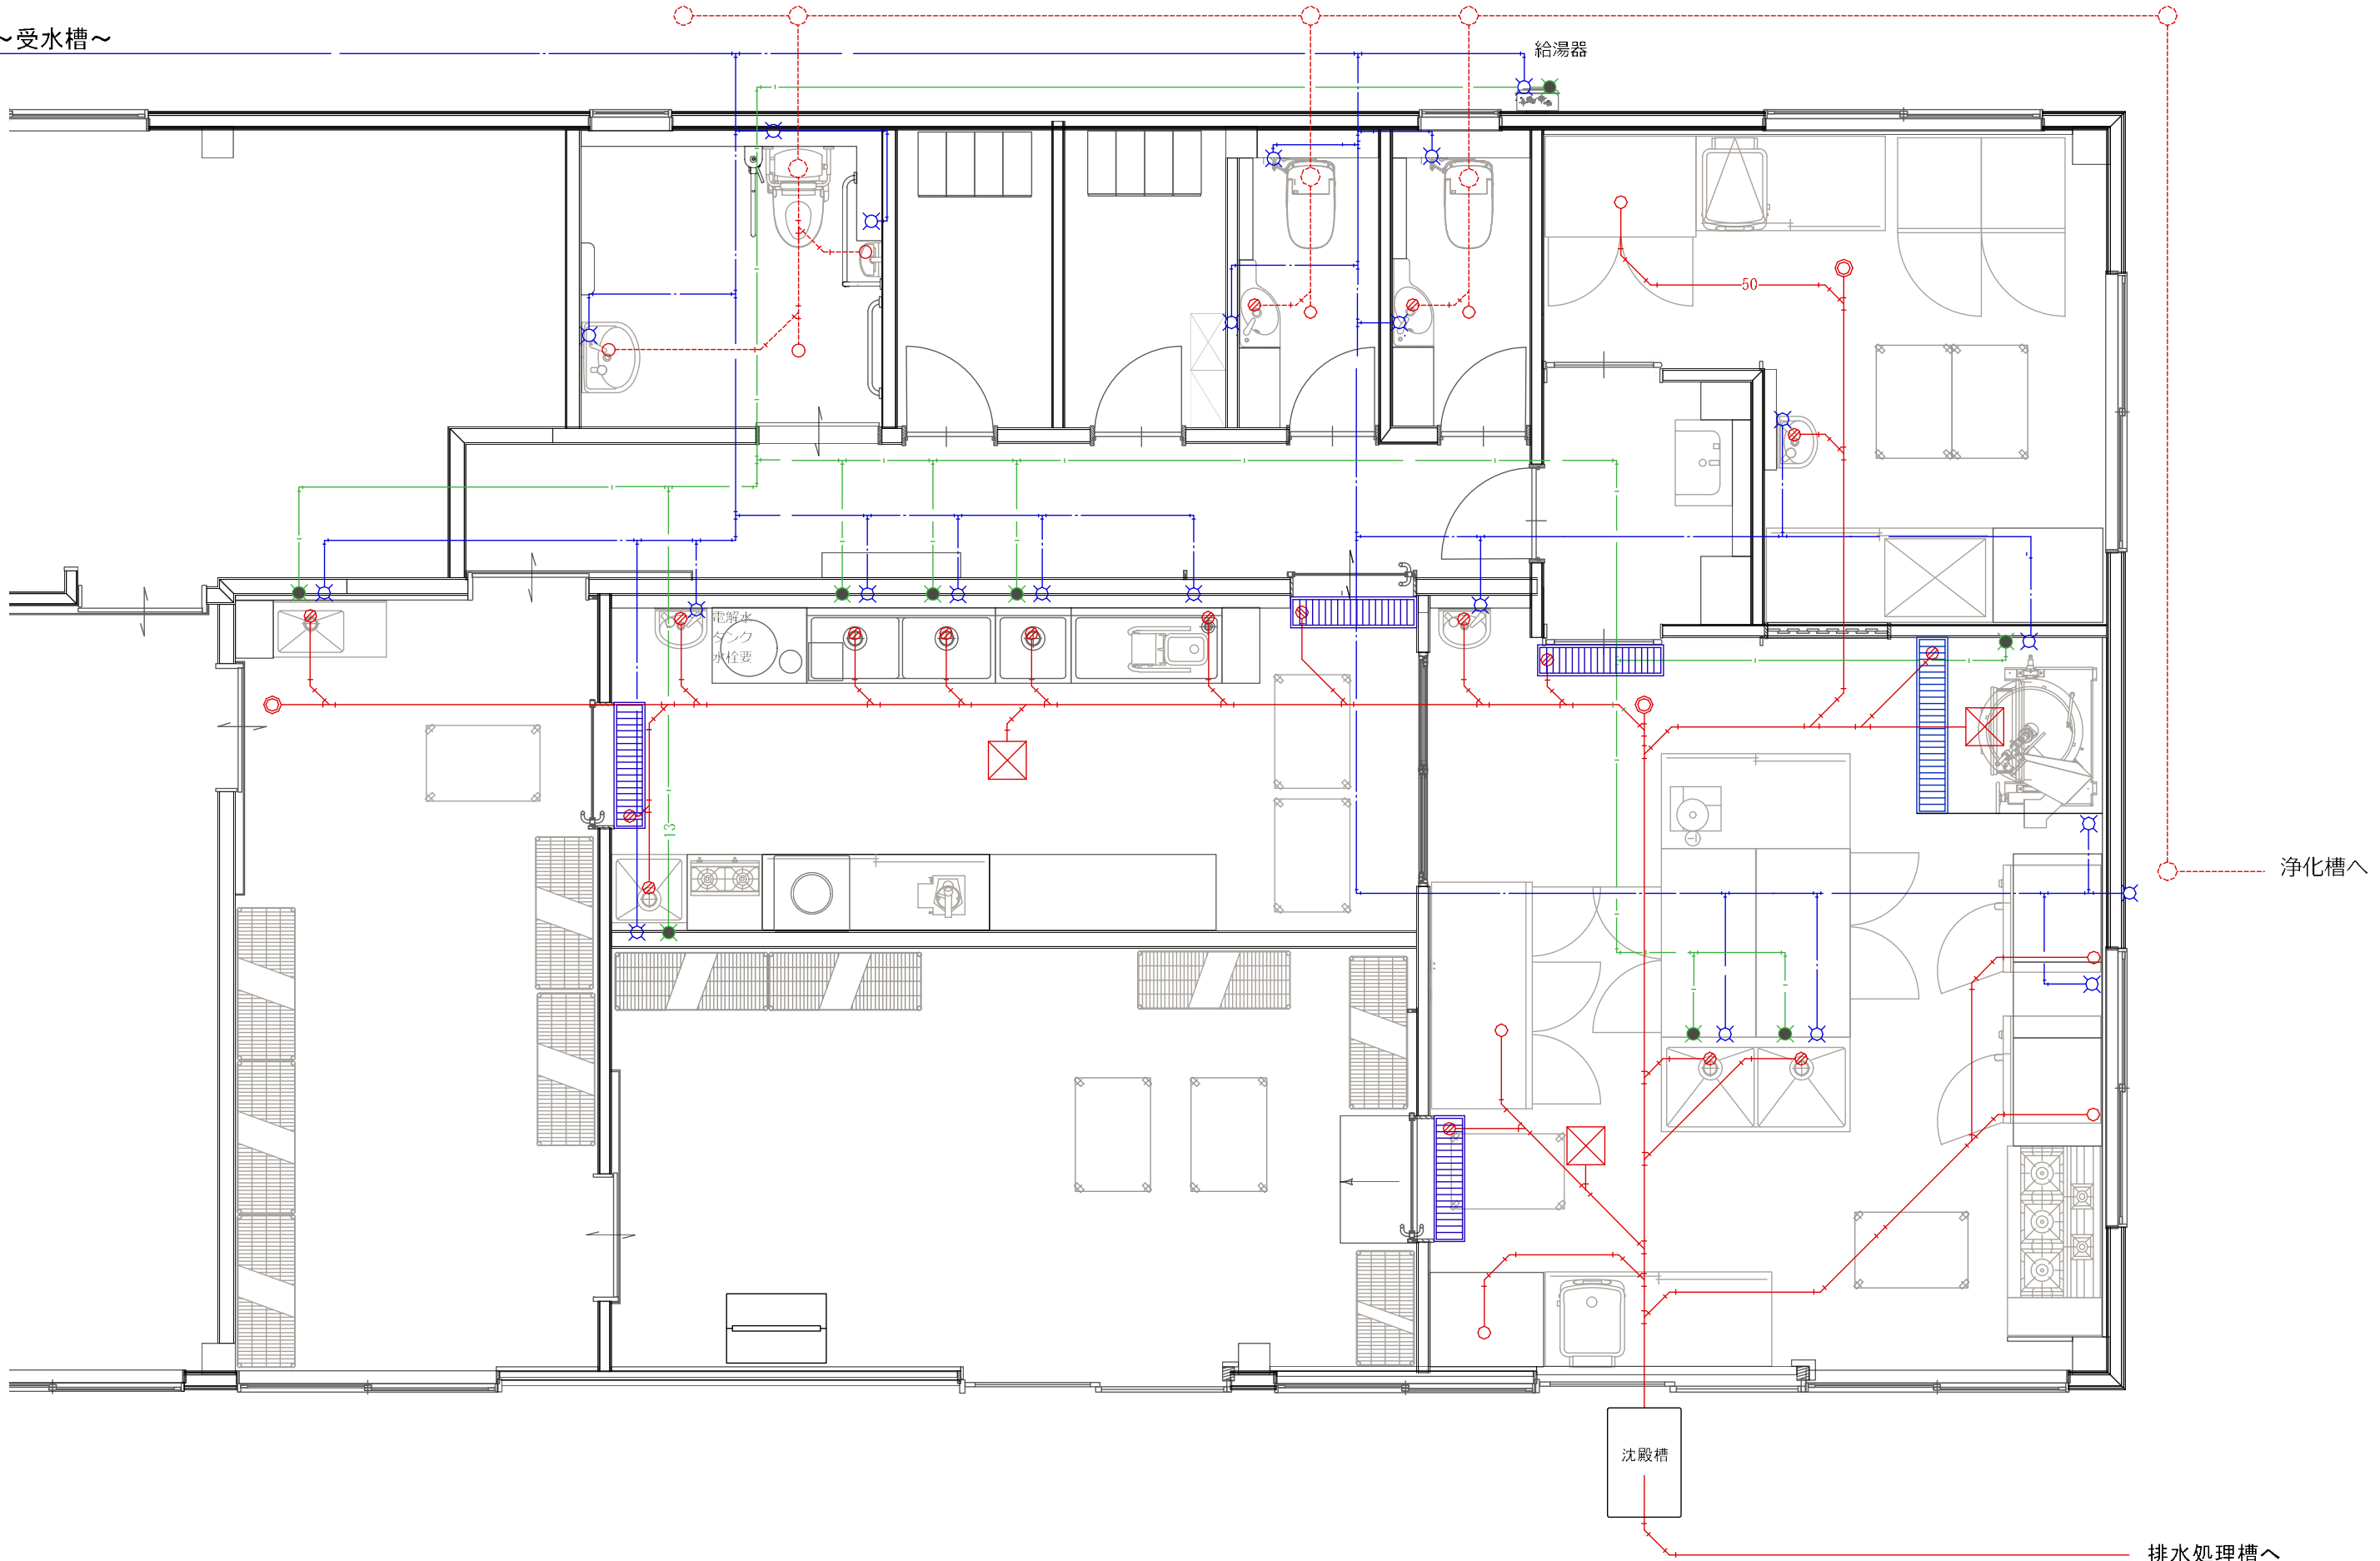

Client

Work name

Drawing title

Scale

Date

Sign

No

排水処理槽へ

NPO日高わのわ会 様

新装工事

給排水配管経路図

1/50

2024/12/3

C-03