


北 立面図

外構仕様

- ・浄化槽・排水処理槽・上水受水槽の設置
- ・東面出入口扉、浅型側溝：既存利用
- ・基礎部：現況維持（清掃）
- ・外 壁：現況維持（清掃）
- ・木部：オイルステン塗装
- ・軒 天：現況維持
- ・屋 根：現況維持
- ・サッシ：既存再利用（点検・調整）

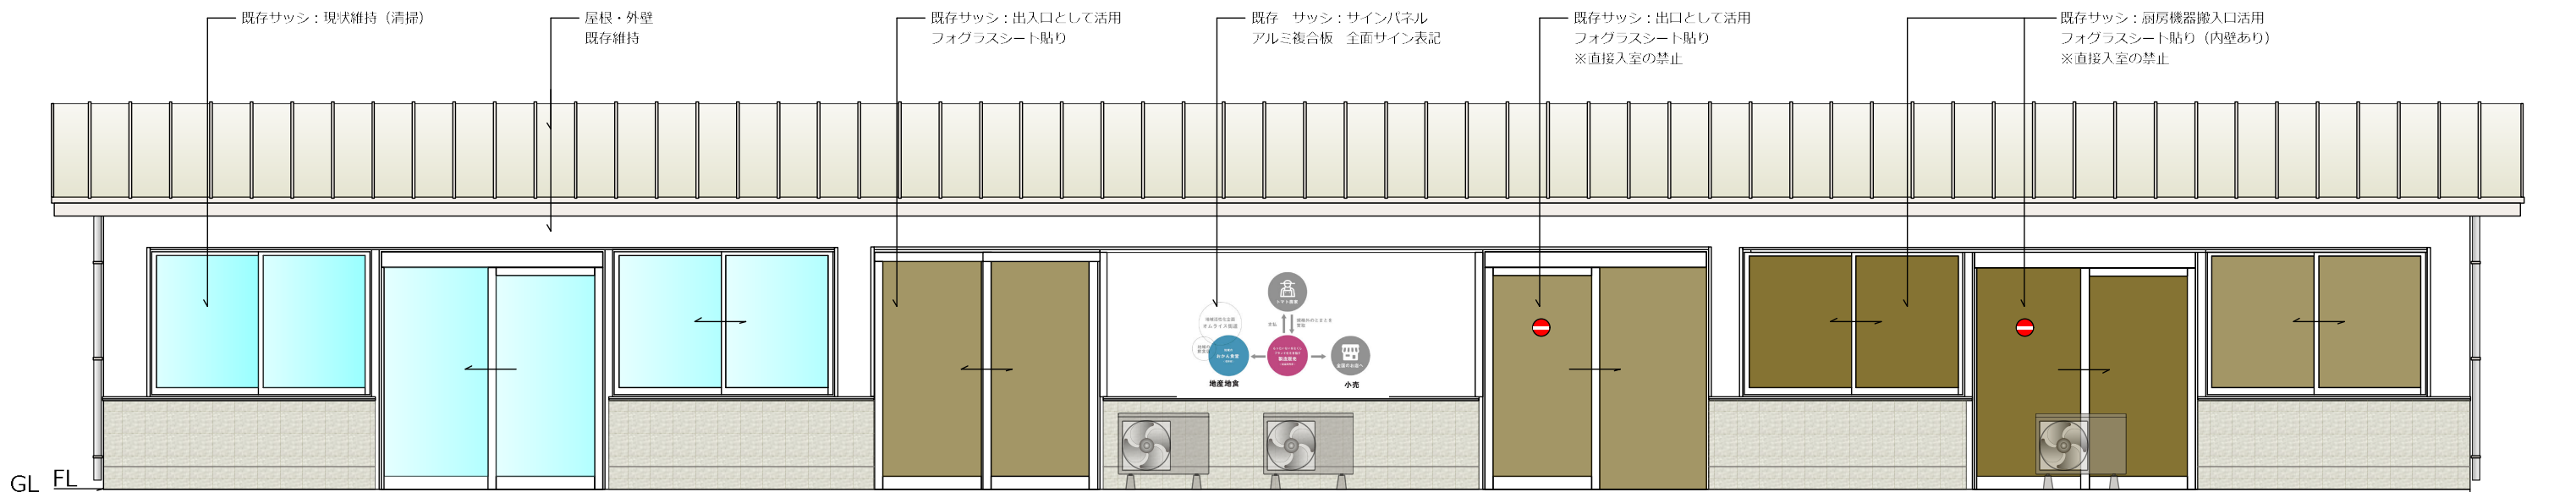

東 立面図

Client	Work name	Drawing title	Scale	Date	Sign	No
NPO日高わのわ会 様	新装工事	立面図	1/60	2024/12/3		14