


既存「多目的トイレ」展開図

A

B

C

D

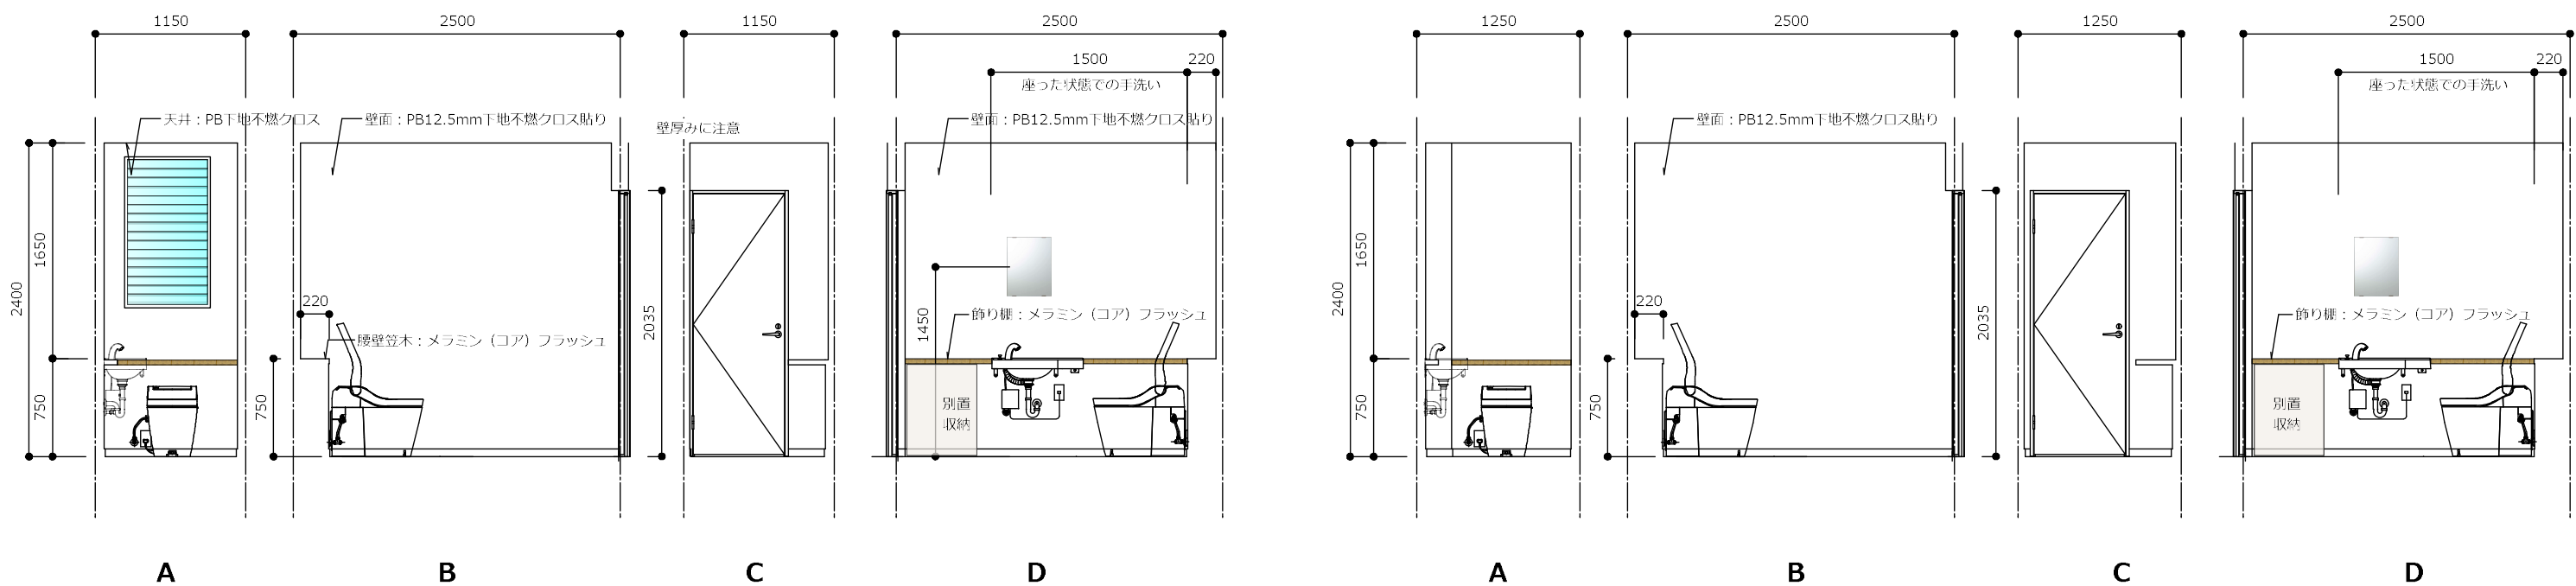

新設「トイレ男女」展開図

※間口寸法（1150・1250mm）は、分電盤設置位置により調整

Client

Work name

Drawing title

Scale

Date

Sign

No

NPO日高わのわ会 様

新装工事

展開図（便所・更衣室） 1/50

2024/11/3

18