


給水20A~受水槽~

- 給水
- 排水（雨水・排水処理槽）
- - - 排水（汚水・浄化槽）
- 給湯

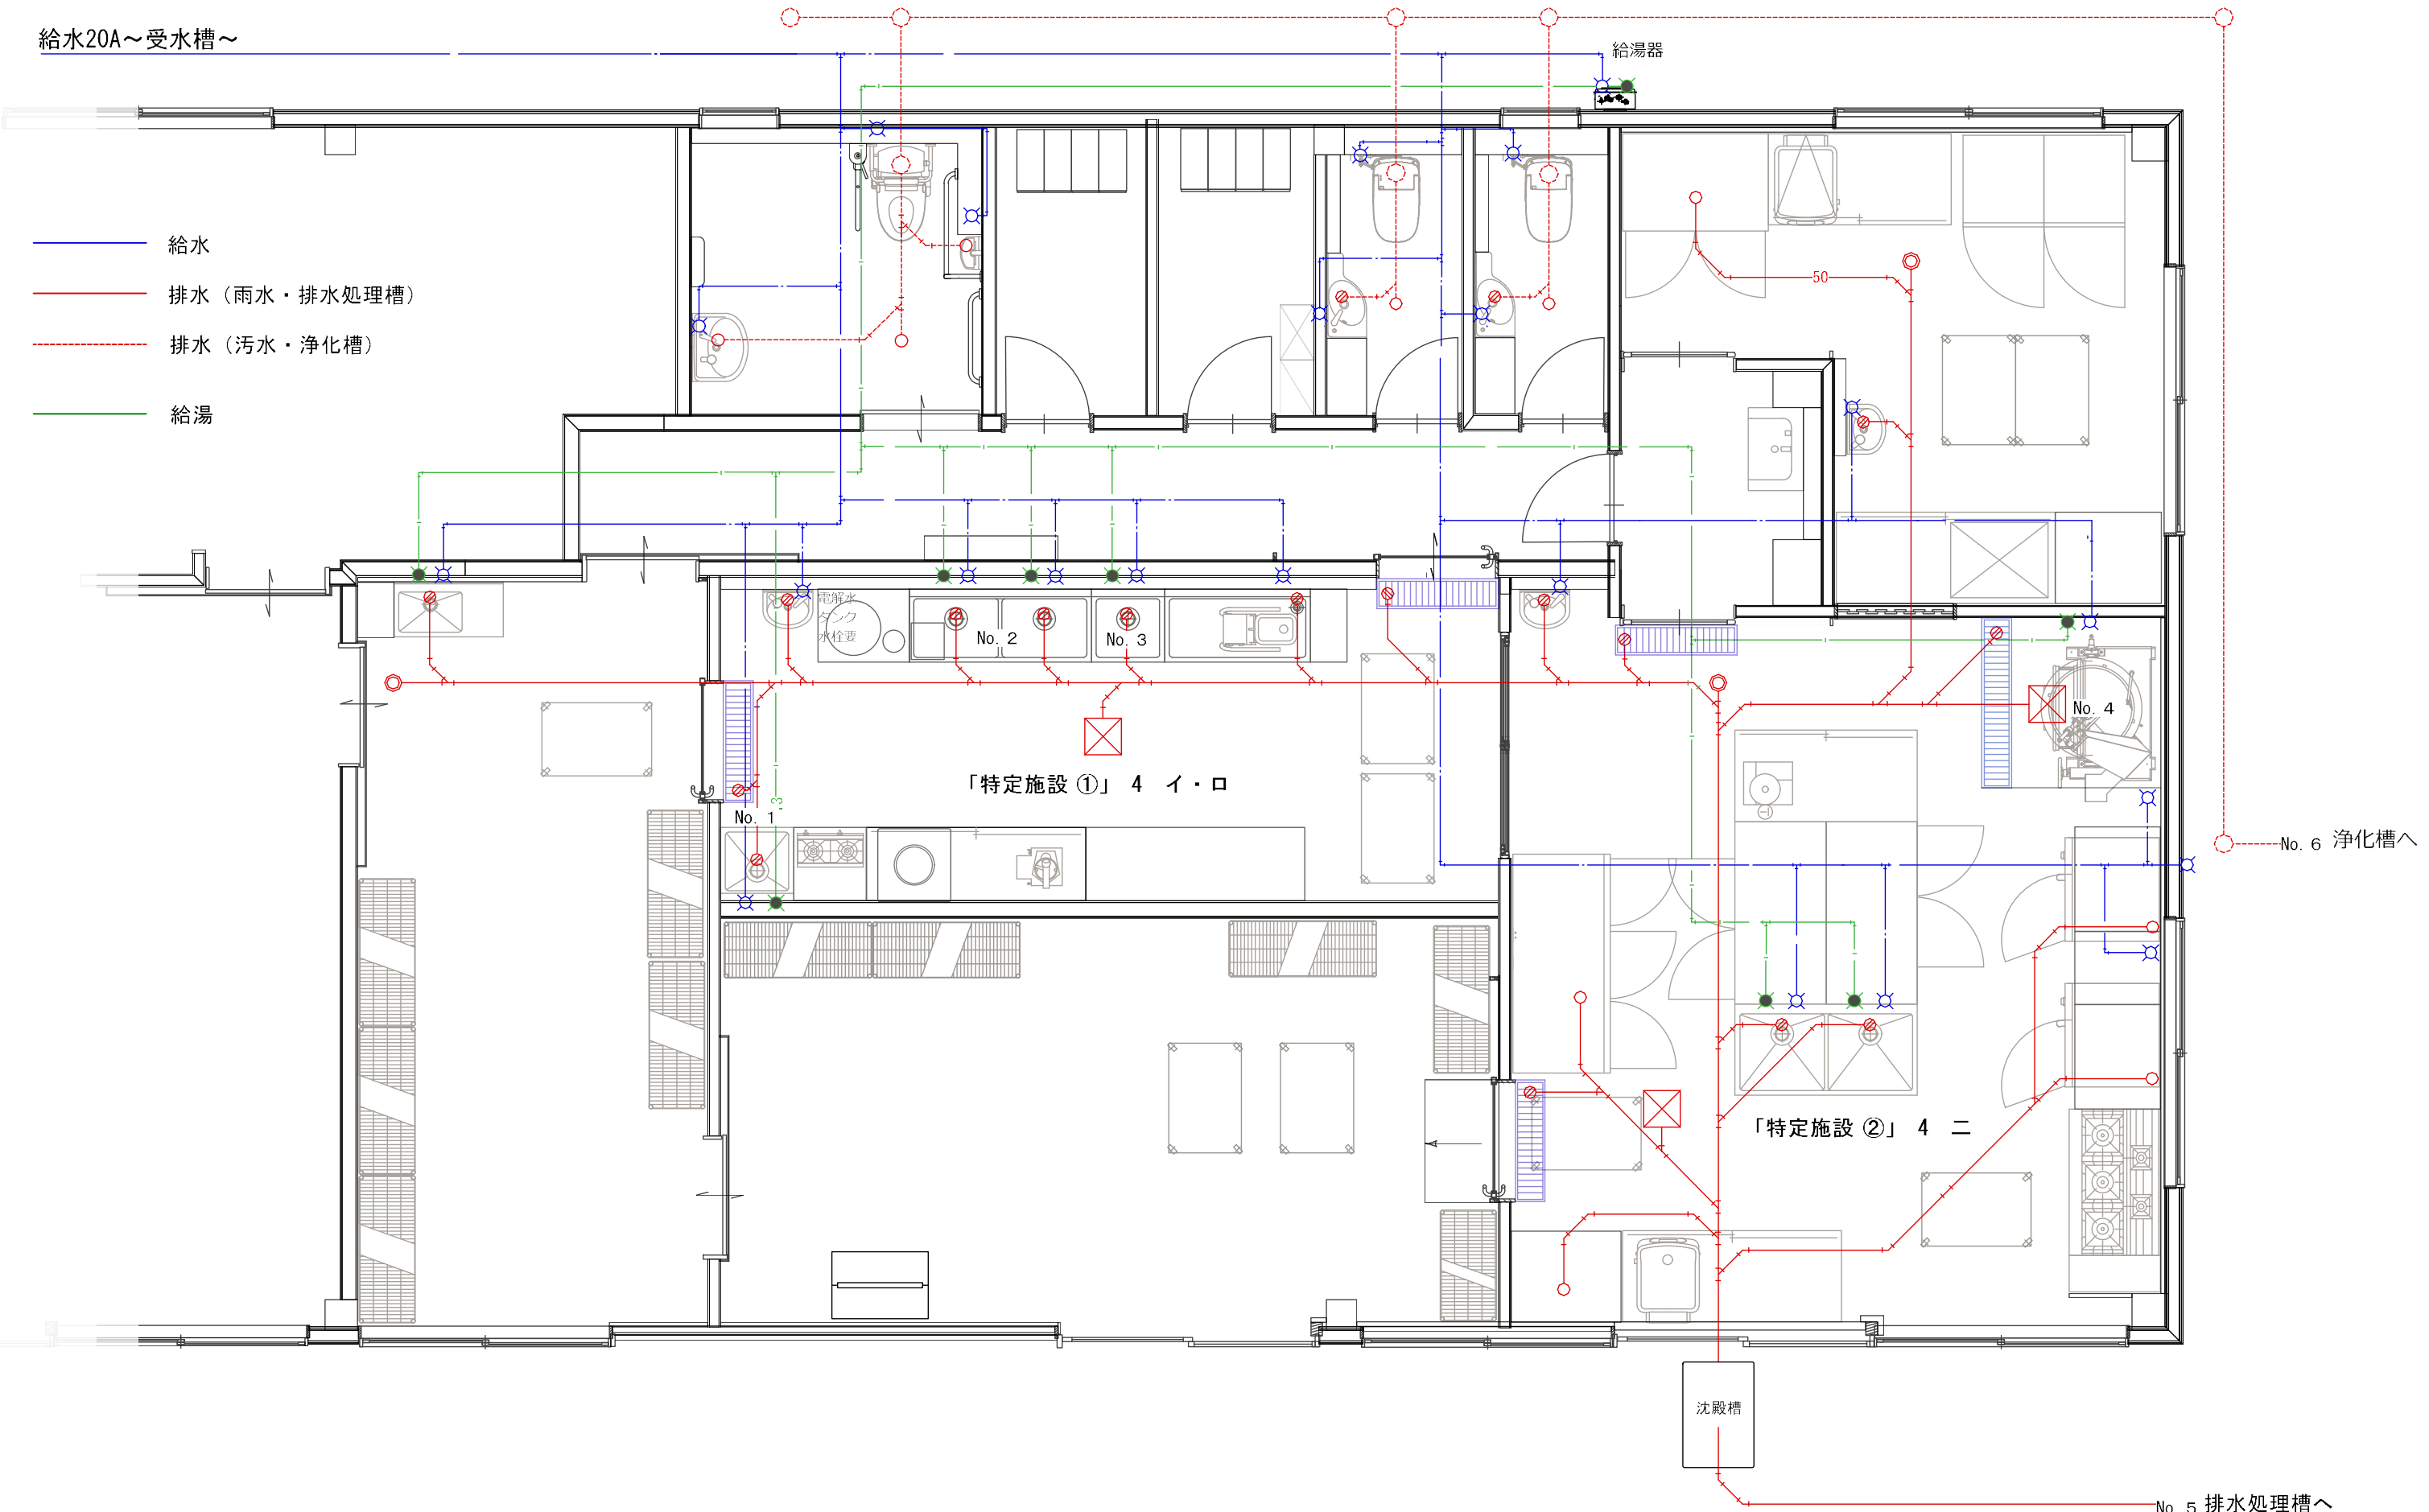

Client

Work name

Drawing title

Scale

Date

Sign

No

NPO日高わのわ会 様

新装工事

特定施設設備リスト

1/50

2024/12/3

3 2

沈殿槽

「特定施設②」 4 二

「特定施設①」 4 イ・ロ

No. 5 排水処理槽へ

No. 6 浄化槽へ