


⊕ ケーブルTV (ネット回線) 用 空配管 (分電盤より)

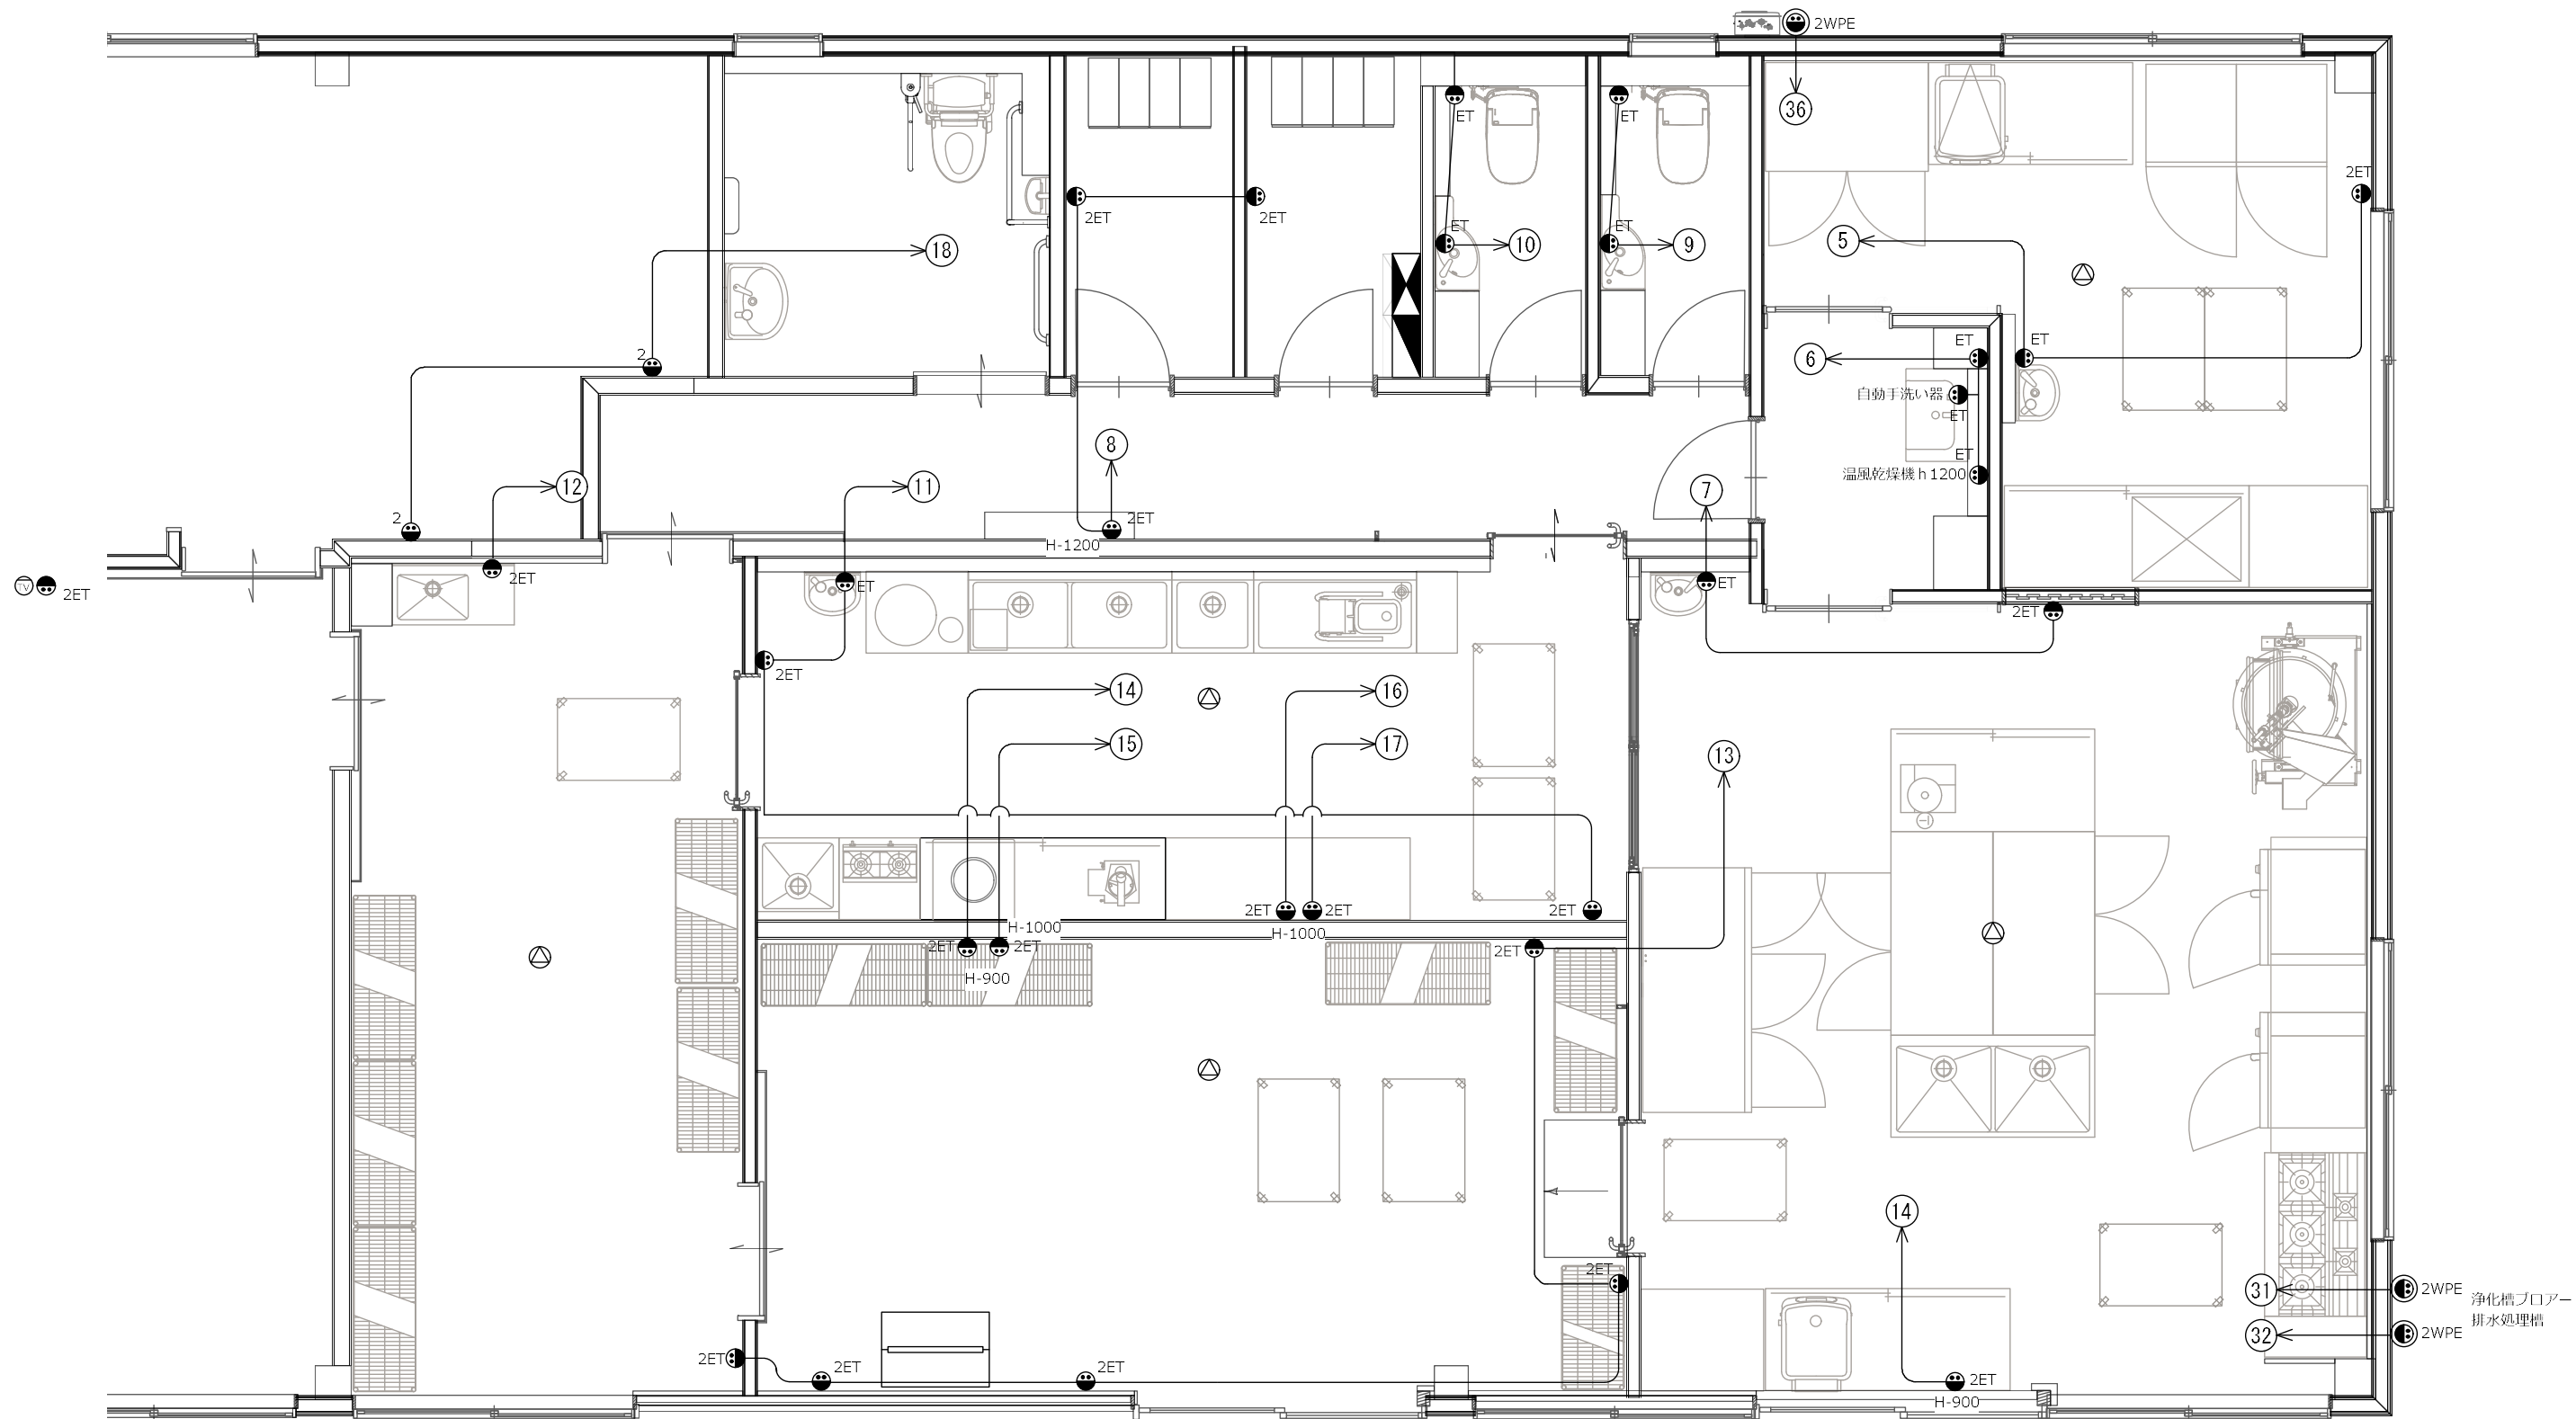

Client	Work name	Drawing title	Scale	Date	Sign	No
NPO日高わのわ会 様	新装工事	一般コンセント設備図	1/50	2024/12/3		D-03