電灯分電盤

BQEF 810382B2

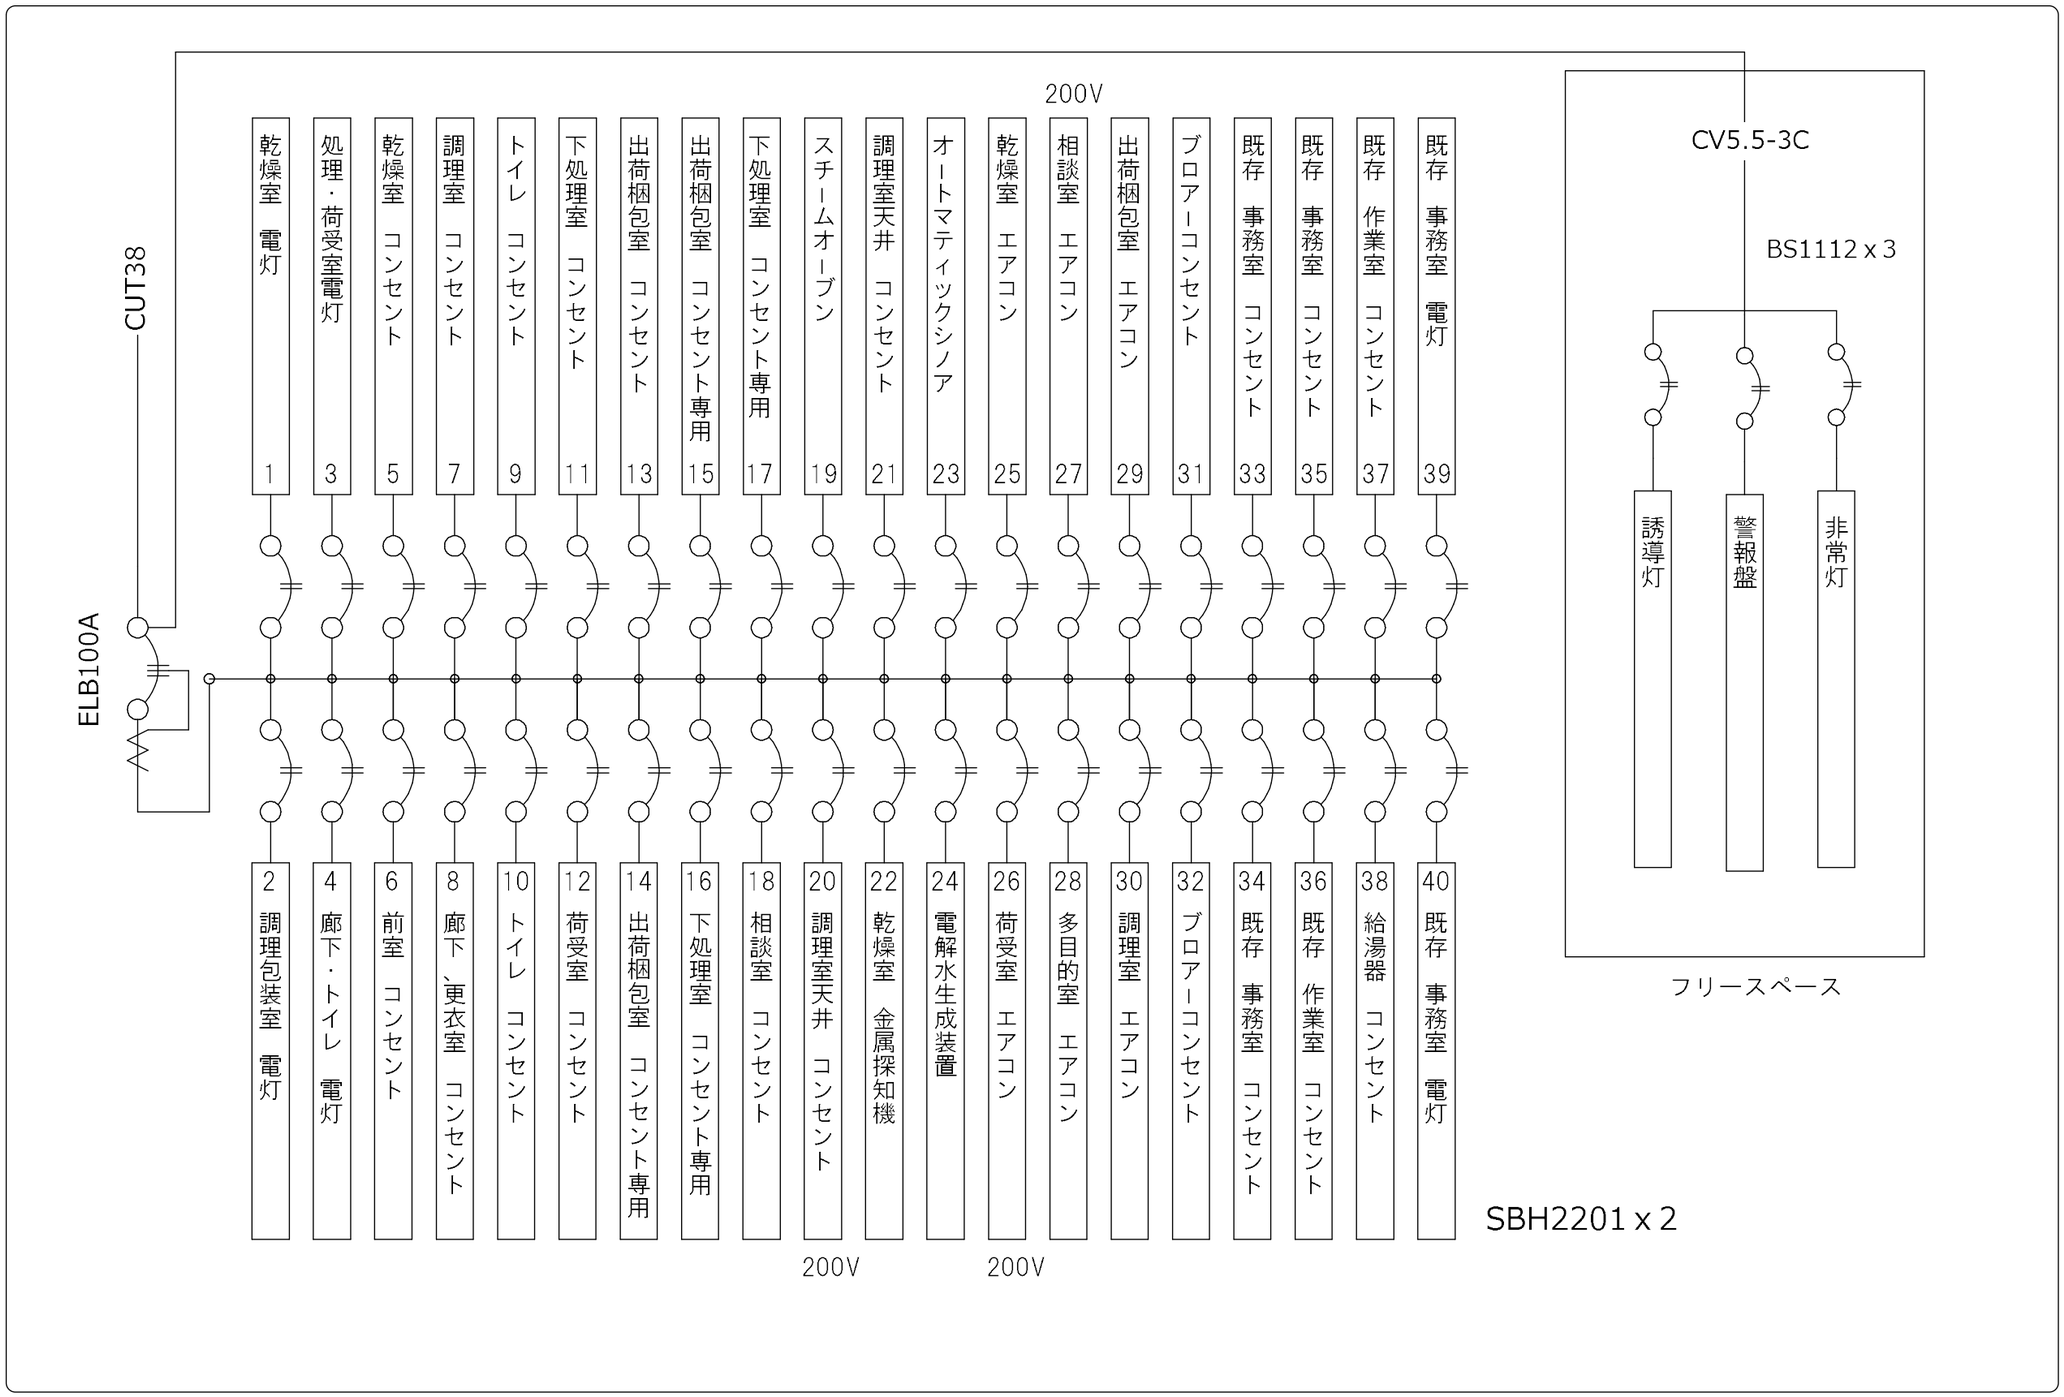

673 x 325 x 124

Client	Work name	Drowing title	Scale	Date	Sign	No
NPO日高わのわ会　様	新装工事	電灯回路分電盤図		2024/12/3		D-0 7