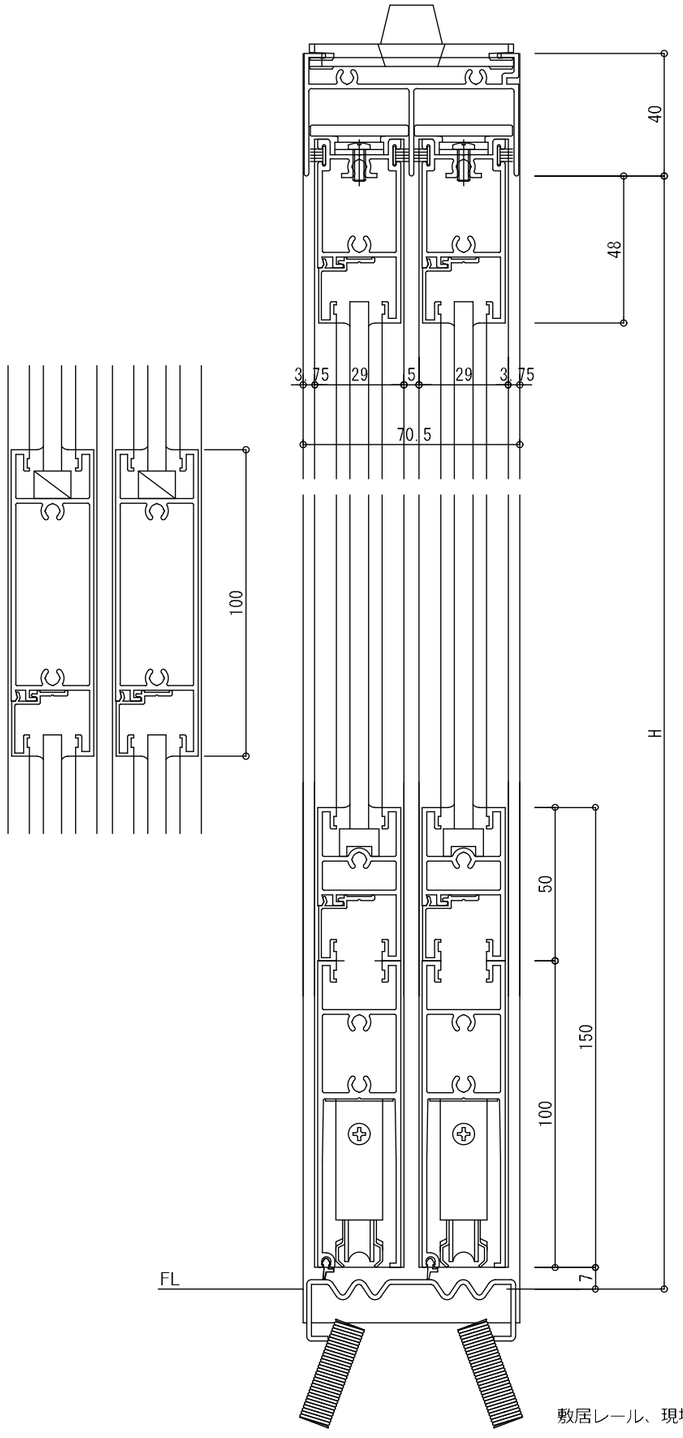

敷居レール、現場アンカー止め（溶接）

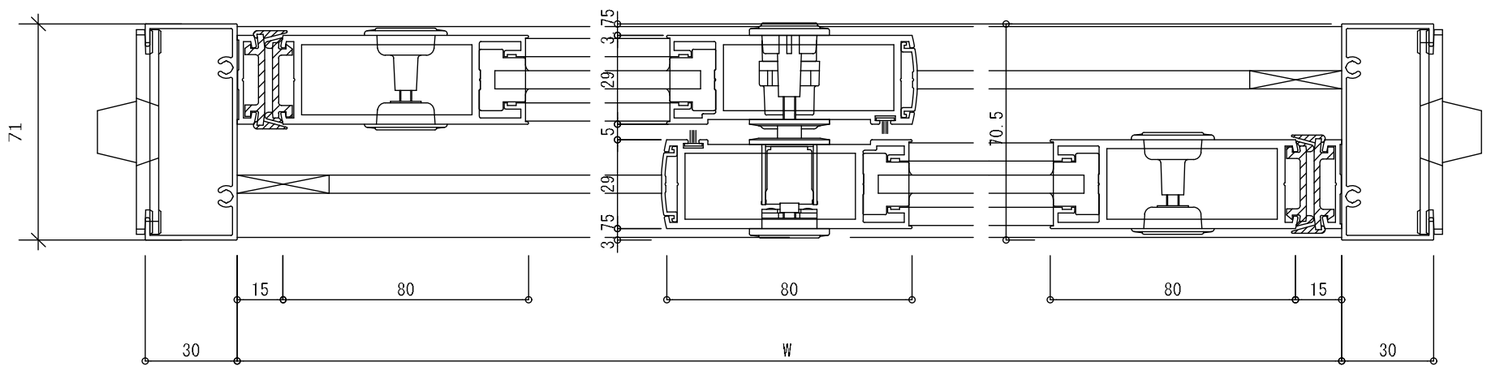

Client	Work name	Drowing title	Scale	Date	Sign	No
NPO日高わのわ会　様	新装工事	鋼製建具詳細図	1/2	2024/11/3		25